



ASOCIACIÓN DE PROMOCIÓN ECONÓMICA REGIONAL



PARQUE INDUSTRIAL LA PAZ | RUTA Nº 1 KM. 4,5 | DE. MORENO 1062 CP. 3190 | Tel/Fax: 83437-42937 | e-mail: aper@fytel.com.ar | http://aperlapaz.org

REFERENCIAS

- COOPERATIVA ARROCERA VILLA ELISA
- CONGELADOS GLACIAR - S A
- COOPERATIVA AGROPECUARIA LA PAZ LIMITADA
- ALMACEN NAUTICO
- APER
- RIGONI EMILIO
- DELCRE CONSTRUCCIONES - S.R.L
- COOPERATIVA TAMBERA LA PAZ

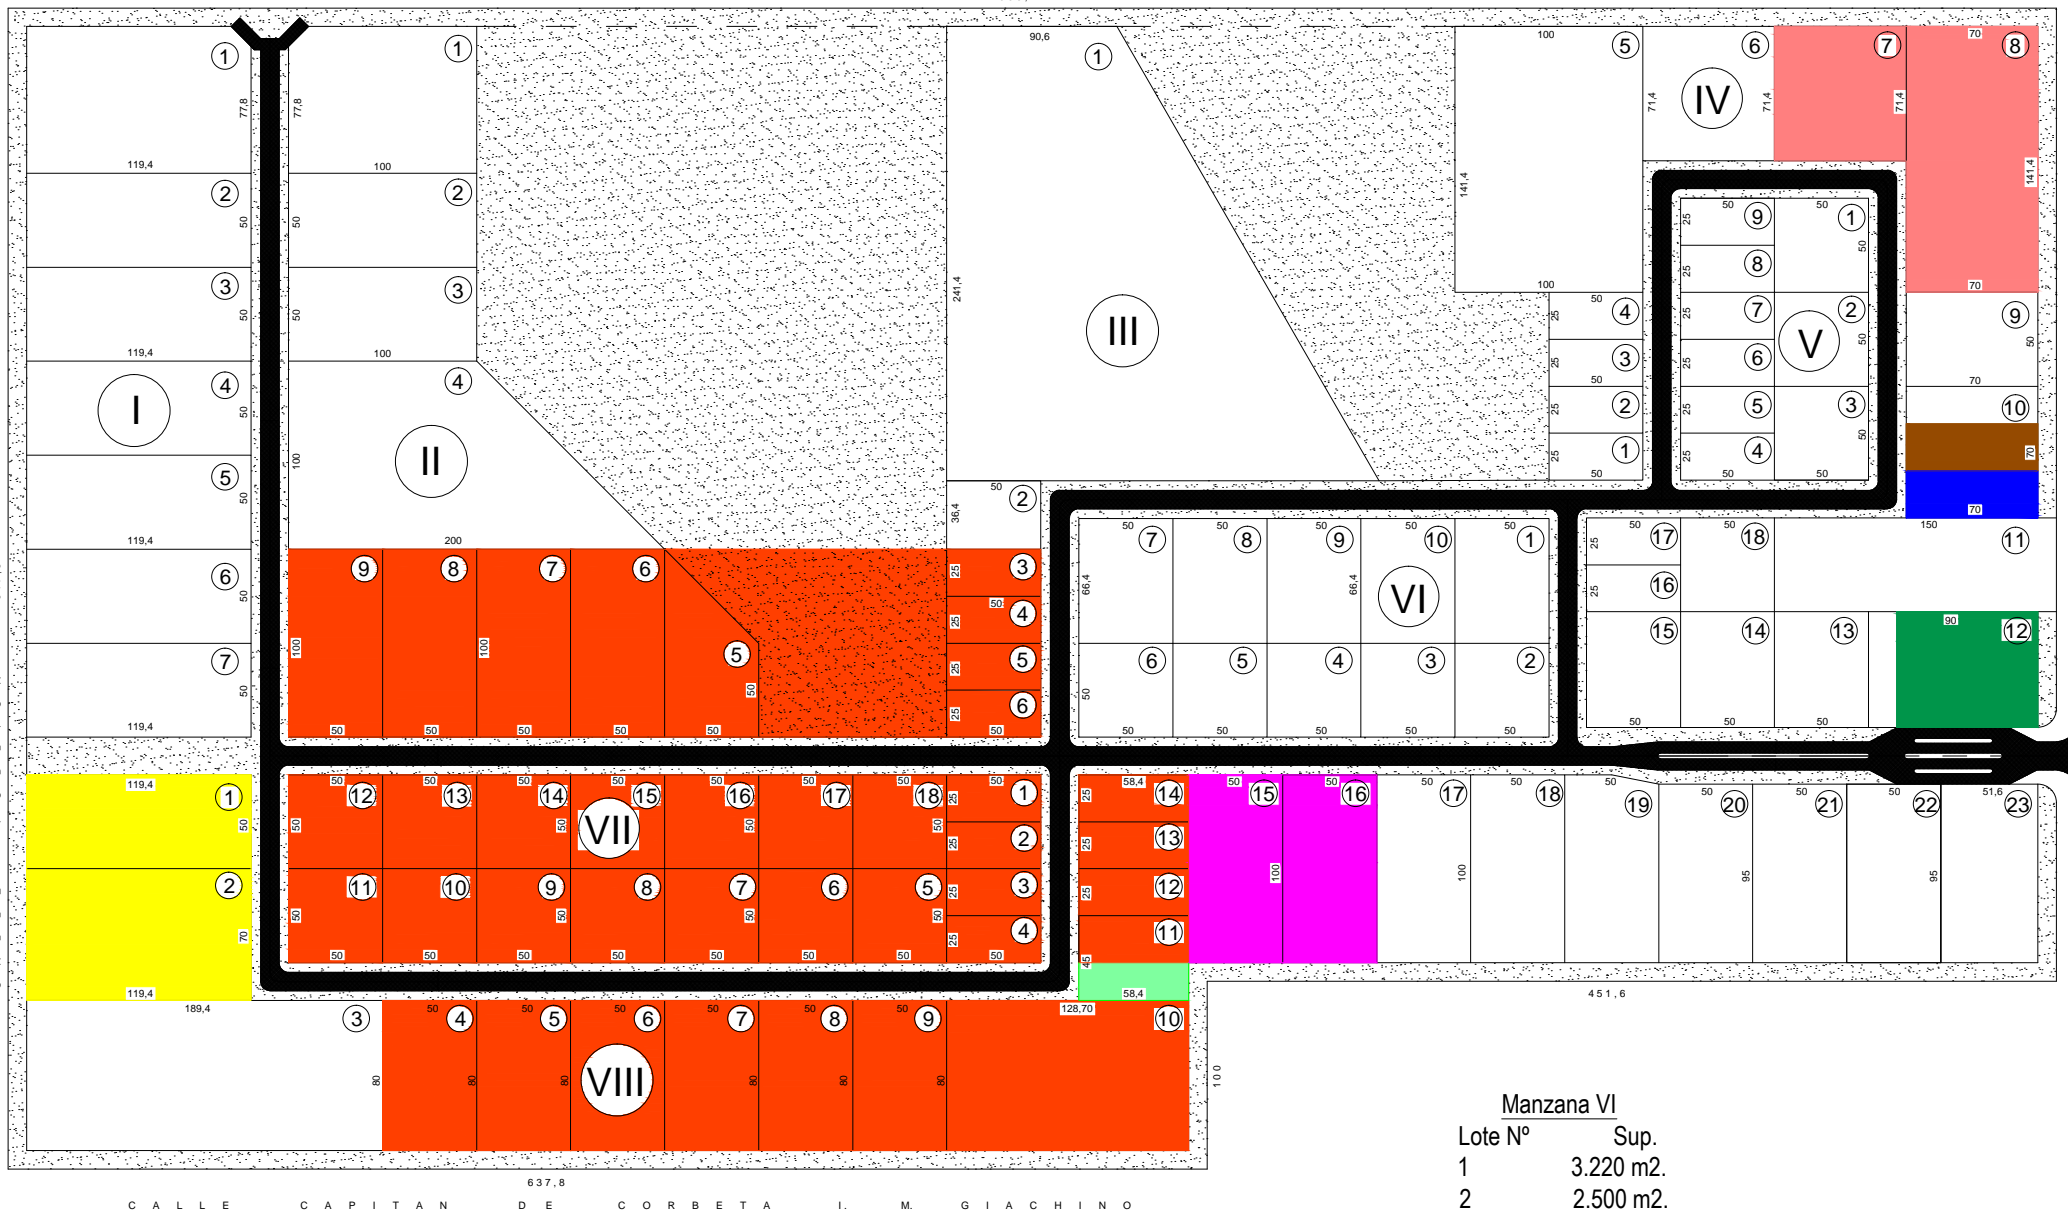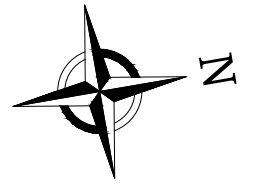

Sup. ocupada por Cinturón Verde = 36.228,00 m2.
Calle de Acceso e Interna = 66.533,30 m2.

Manzana I

Lote N°	Sup.
1	9.289,32 m2.
2	5.970,00 m2.
3	5.970,00 m2.
4	5.970,00 m2.
5	5.970,00 m2.
6	5.970,00 m2.
7	5.970,00 m2.
Total	45.109,32 m2. 4Has.51As.09Cas.32Dm2.

Manzana II

Lote N°	Sup.
1	7.780 m2.
2	5.000 m2.
3	5.000 m2.
4	15.000 m2.
5	3.750 m2. todo
6	5.000 m2. todo
7	5.000 m2. todo
8	5.000 m2. todo
9	5.000 m2. todo
Esp. Verdes	75.700 m2. 11.250 m2. 64.450 m2.
Total	132.230 m2. 13Has.22As.30Cas.

Lote 1
Plano N° 28.886
Partida 121.753
Sup. C/Mz. II
3Has.50As.00Cas.
Coop.

Manzana III

Lote N°	Sup.
1	38.696,42 m2.
2	1.820,00 m2.
3	1.250,00 m2.
4	1.250,00 m2.
5	1.250,00 m2.
6	1.250,00 m2.
Esp. Verdes	31.479,44 m2.
Total	76.995,86 m2. 7Has.69As.95Cas.86Dm2.

Sup. C/Mz. III 5.000,00 m2. = 50As.
Plano 28.886
Partida 121.753

Manzana IV

Lote N°	Sup.
1	1.250 m2.
2	1.250 m2.
3	1.250 m2.
4	1.250 m2.
5	14.140 m2.
6	4.998 m2.
7	4.998 m2.
8	9.898 m2.
9	3.500 m2.
10	4.900 m2.
11	7.500 m2.
12	5.436 m2.
13	3.020 m2.
14	3.020 m2.
15	3.020 m2.
16	1.250 m2.
17	1.250 m2.
18	2.500 m2.
Total	64.430 m2. 6Has.44As.30Cas.

98 m2.
4.900 m2. } Cooperativa Tambera La Paz
9.800 m2. } Plano 25.005 - Partida 119.294
Sup. 1,74 Has.
98 m2. }
Comisaria
Rem. = 711 m2.
Cong. Glaciar S. A. - Plano 29.813
Partida 122.281 - Sup. 4.725 m2.

Ⓐ Parte libre = 1.400 m2.
Parte Compr. a Emilio RIGONI = 1.750 m2.
Parte Compr. a ALMACEN NAUTICO = 1.750 m2.
Plano 32.066 - Partida 124.218

Manzana V

Lote N°	Sup.
1	2.500 m2.
2	2.500 m2.
3	2.500 m2.
4	1.250 m2.
5	1.250 m2.
6	1.250 m2.
7	1.250 m2.
8	1.250 m2.
9	1.250 m2.
Total	15.000 m2. 1Has.50As.00Cas.

Manzana VI

Lote N°	Sup.
1	3.220 m2.
2	2.500 m2.
3	2.500 m2.
4	2.500 m2.
5	2.500 m2.
6	2.500 m2.
7	3.220 m2.
8	3.220 m2.
9	3.220 m2.
10	3.220 m2.
Total	28.600 m2. 2Has.86As.00Cas.

Manzana VII

Todo Transferido a la Coop. en 2 oportunidades
Lotes 1 al 10 y 13 al 18 - Lote B - Plano 27.192
Partida 120.892 - Sup. 3Has.50As. = 35.000 m2.
Lotes 11 y 12 - Lote 2 - Plano 28.887 -
Partida 121.754 - Sup. 50Has. = 5.000 m2.
Sup. Total 4Has. = 40.000 m2.

Manzana VIII

Lote N°	Sup.
1	5.970,00 m2.
2	8.358,00 m2.
3	15.152,00 m2.
4	4.000,00 m2.
5	4.000,00 m2.
6	4.000,00 m2.
7	4.000,00 m2.
8	4.000,00 m2.
9	4.000,00 m2.
10	10.296,00 m2.
11	2.628,00 m2.
12	1.460,00 m2.
13	1.460,00 m2.
14	1.460,00 m2.
15	5.000,00 m2.
16	5.000,00 m2.
17	5.000,00 m2.
18	5.000,00 m2.
19	4.937,50 m2.
20	4.750,00 m2.
21	4.750,00 m2.
22	4.750,00 m2.
23	4.902,00 m2.
Total	114.873,50 m2. 11Has.48As.73Cas.50Dm2.

Plano 29.188 Arroceros - Partida 122.339
Sup. 1Ha.43As.28Cas.
Lote A
Plano 21.191 - Partida 120.891
Sup. 3Has.36As.88Cas. libre de área restringida Transferida a Coop.
Rem. 605 m2.
Rem. 1.168 m2.
Transf. 1.460 m2.
Lote C - Coop.
Sup. 5.840,00 m2. - Plano 21.193
Partida 120.893
Plano 28.504 - Partida 121.841 -
Sup. 1 Ha. (Lote 15-16)
DELCRE CONSTRUCCIONES
Comprometida - Fabián MOREN